



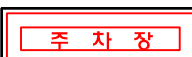



기 정


도시관리계획 (도시계획시설:도로) 결정도

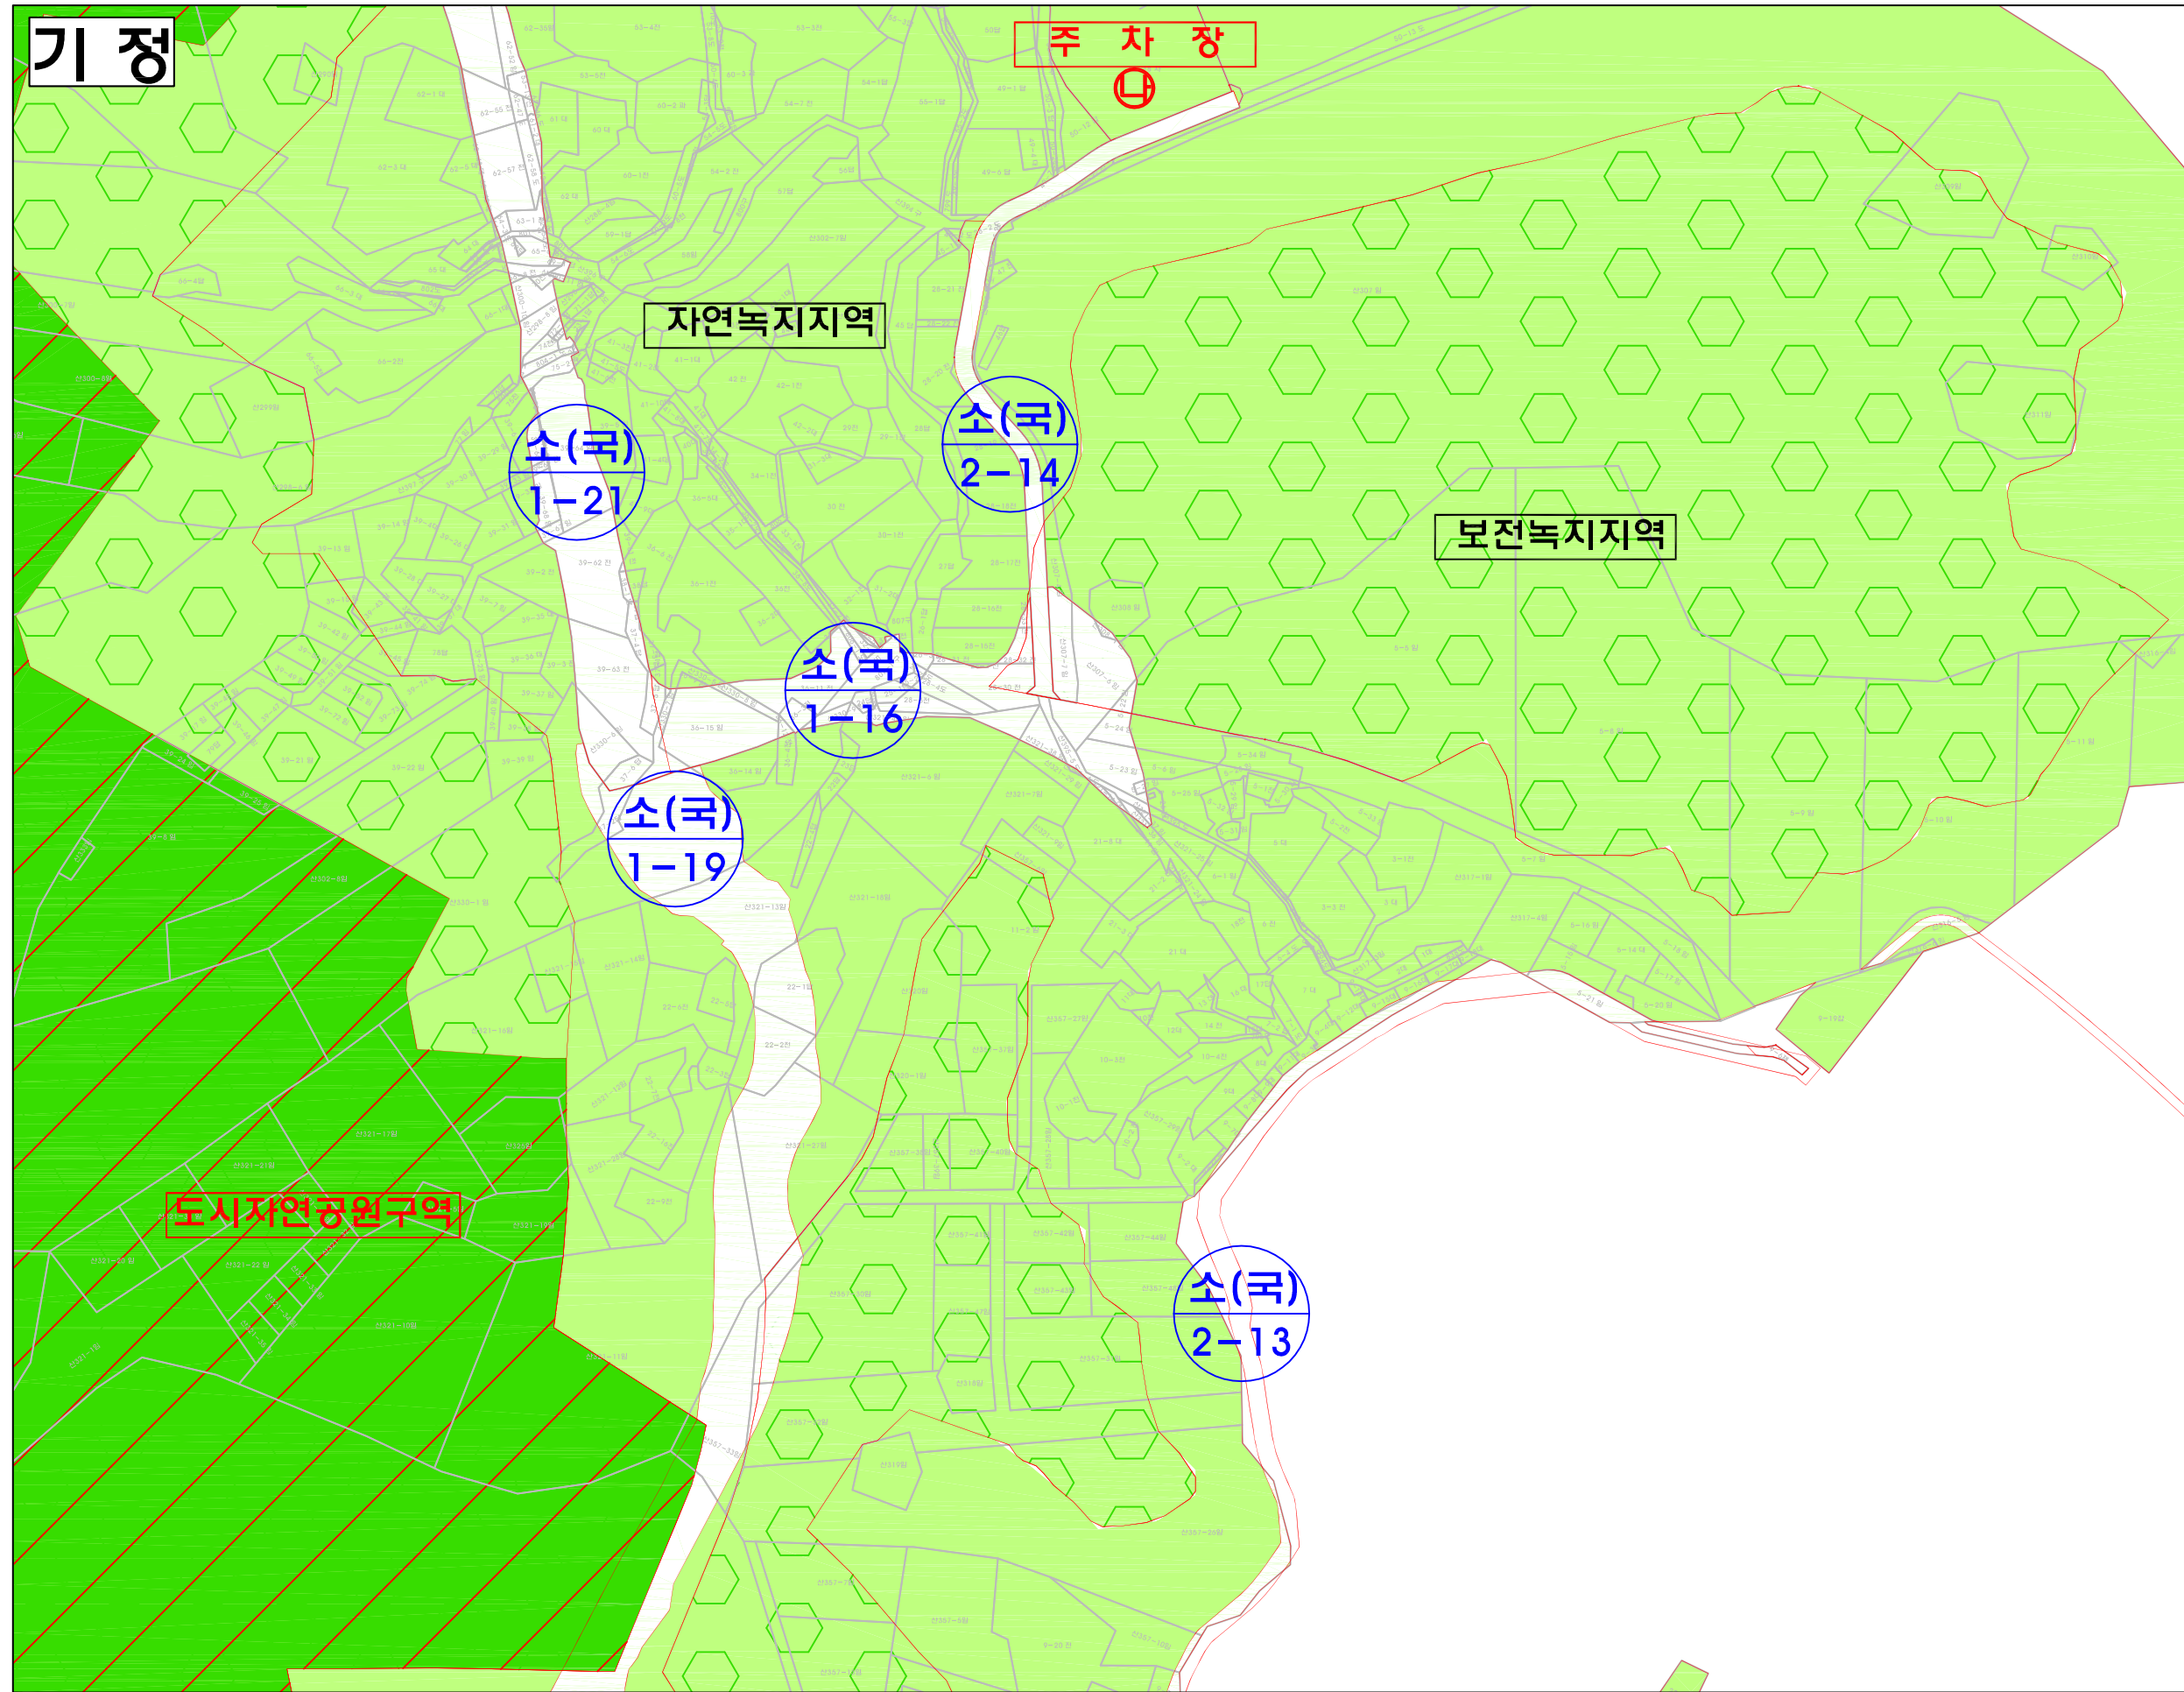

범 례

-  보 전 녹 지 지 역
-  자 연 녹 지 지 역
-  도시자연공원구역
-  주 차 장
-  종 로 이 하

Scale = 1 : 3,000

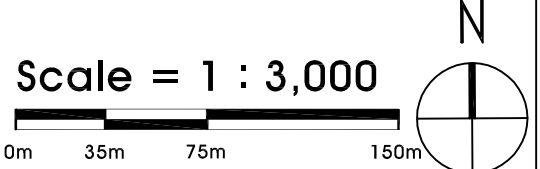

0m 35m 75m 150m

변경

주차장

도시관리계획 (도시계획시설:도로) 결정(변경)도

자연녹지지역

보전녹지지역

소(국)
1-21

소(국)
2-14

소(국)
1-16






소(국)
1-19

소(국)
2-41

소(국)
2-13

도시자연공원구역

범례

-  보전녹지지역
-  자연녹지지역
-  도시자연공원구역
-  주차장
-  종로이하

본 도면은 중구 고시 제2024-224호(2024. 10. 28)에 의하여 결정된 사항으로 금회 신설(변경) 부분에 한하여 유효함

구분	결정권자		결정권자	
	1차확언자	2차확언자	1차확언자	2차확언자
소속	(주)경서엔지니어링	중구 도시계획과	중구 도시계획과	중구 도시계획과
적위	이사	-	도시계획팀장	-
책임	-	지방시설서기	지방시설주사	지방시설서기
성명	연현수	김휘연	김기철	김휘연
확인연				

Scale = 1 : 3,000

