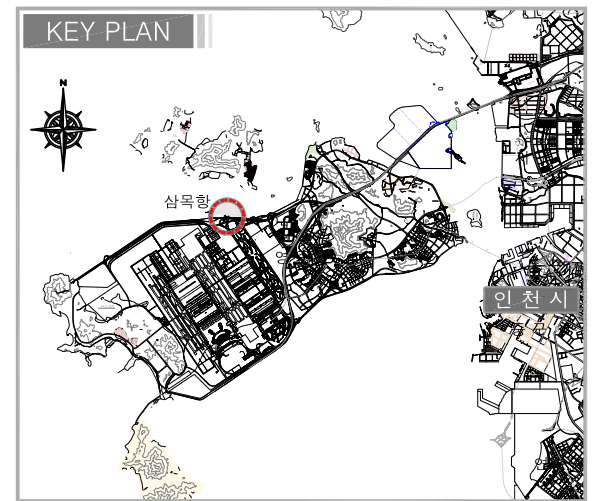
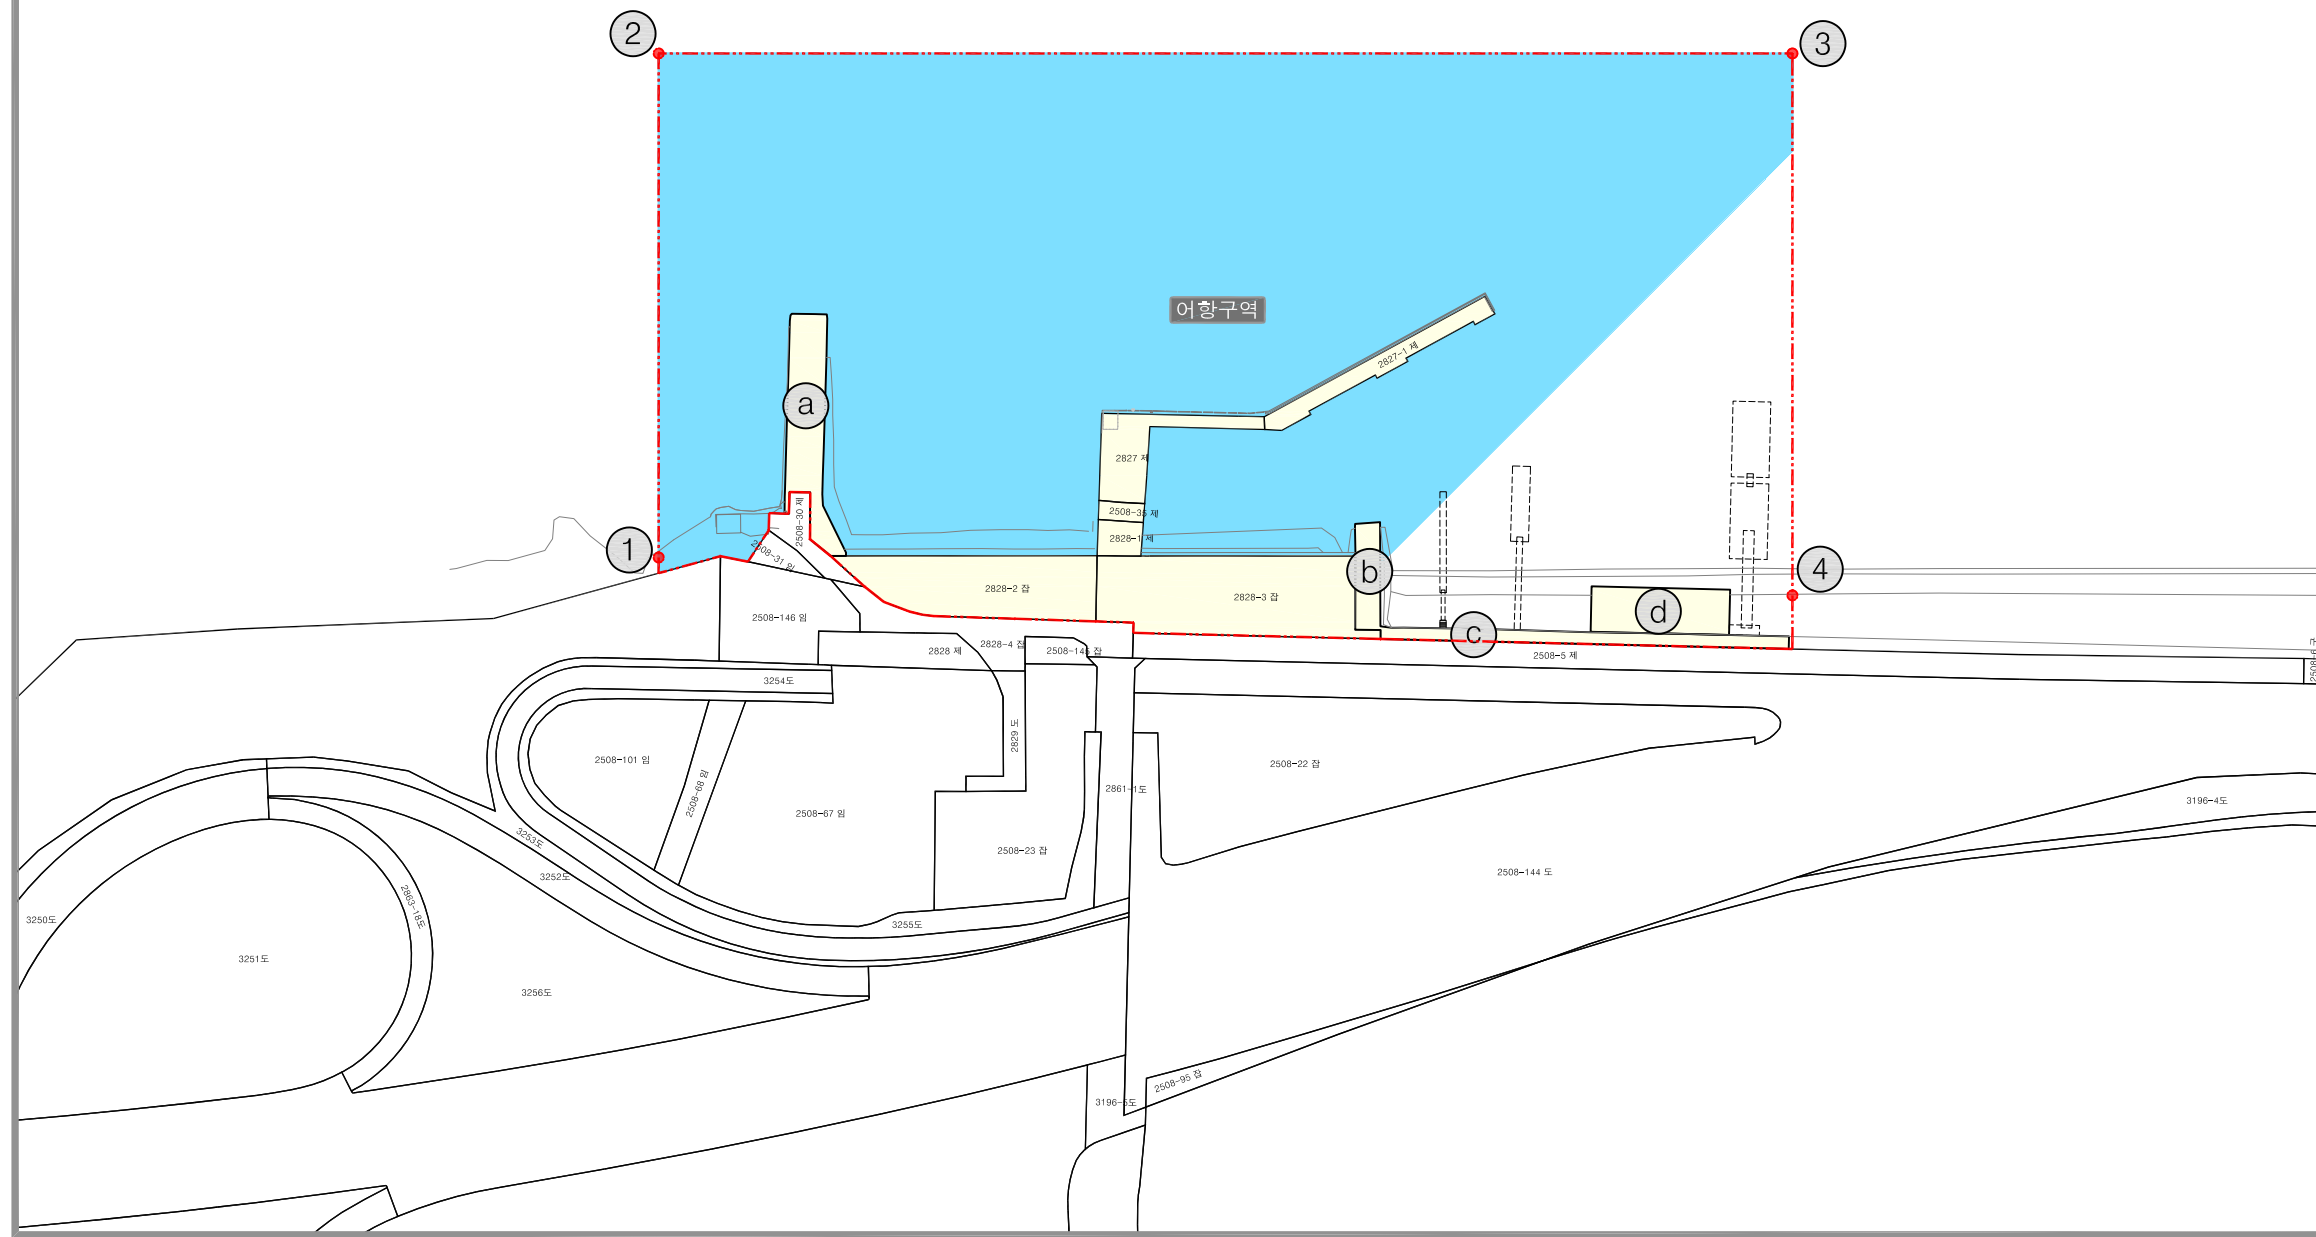


삼목항 지형도면 고시도

 어항구역

위치		인천광역시 중구 문서동	
어항구역	100,851.7㎡	친문수면적	㎡
수역	89,967.9㎡	기점① (X=544,577.466, Y=151,530.240), 기점② (X=544,777.466, Y=151,530.240), 기점③ (X=544,777.466, Y=151,980.240), 기점④ (X=544,562.438, Y=151,980.240)를 순차적으로 연결한 선내의 공유수면	
육역	10,883.8㎡	여항 기본시설 및 기능시설, 편의시설 등	

시설부지 현황조사

지번	지목	면적(㎡)	소유자	이용현황
2827	제	885.6	인천광역시 중구	해안수산 공공시설
2827-1	제	715.8	인천광역시 중구	방파제
2508-35	제	135.0	인천광역시 중구	해안수산 공공시설
2828-1	제	244.2	인천광역시 중구	해안수산 공공시설
2828-2	잡	2,239.2	인천광역시 중구	주차장
2828-3	잡	3,201.8	인천광역시 중구	주차장
㉠	-	1,266.3	-	선착장
㉡	-	419.3	-	선착장
㉢	-	786.6	-	물양장 진입로
㉣	-	990.0	-	물양장
합 계		10,883.8		

GRAPHIC SCALE



SCALE = 1 : 3,000

 인 천 광 역 시	사 업 명	삼목항 지방어항 지정 타당성 검토 용역				△						위치정보	-	도 면 명	삼목항 지형도면 고시도		
						△											
						△											
 (주) 대 양 엔 지 니 어 링	건설분야	토목	건설단계	-	△							축 척	1:3,000	도면번호	-	편철번호	-
					개정번호	날짜	개 정 내 용	과업책임자	분야별책임자	설계자							

적용표준

GED-02-1202