


도시관리계획(도시계획시설: 주차장) 결정(변경) 지형도면 고시도

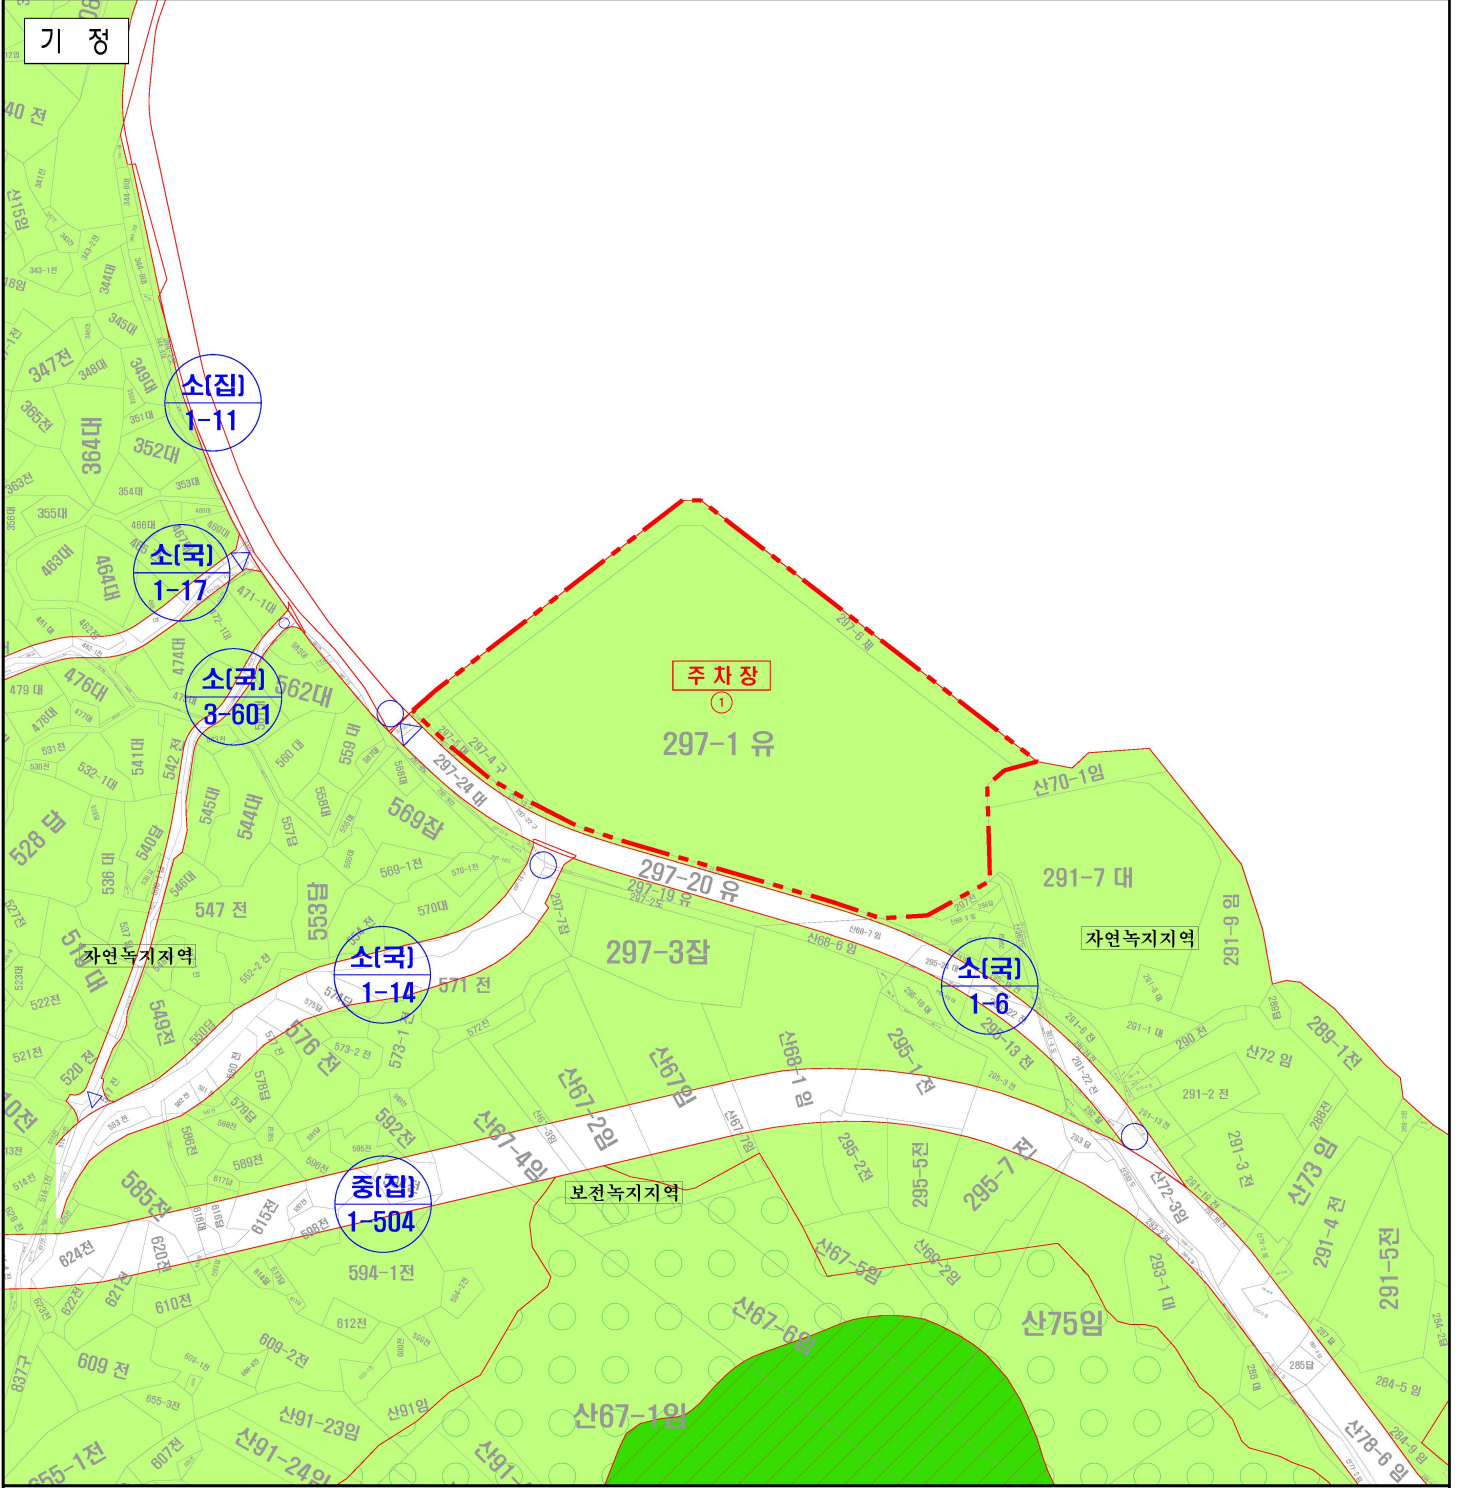


- 범례**
- 구역계
 - 자연녹지지역
 - 보전녹지지역
 - 도시자연공원구역
 - 기타도시계획시설
 - 도로(중로)
 - 도로(소로)


인천광역시 중구 고시 제2024-00호
2024. 07. 00.

* 본 도면은 신설 및 변경부분에 한하여 유효한
신설 및 변경부분이 없는 경우는 기경과 동일

구분	입안권자		결정권자		
	작성자	1차확인자	2차확인자	1차확인자	2차확인자
소속	선제이앤씨	인천광역시 중구 도시개발과	인천광역시 중구 도시개발과	인천광역시 중구 도시개발과	인천광역시 중구 도시개발과
직위	대표	-	도시계획팀 담당	-	도시계획팀 담당
직명	사업책임기술자	지방시설시기	지방시설주사	지방시설시기	지방시설주사
성명	박경배	김휘연	김기철	김휘연	김기철
확인인					

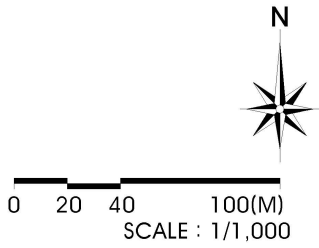

도시관리계획(도시계획시설: 주차장) 결정(변경) 지형도면 고시도

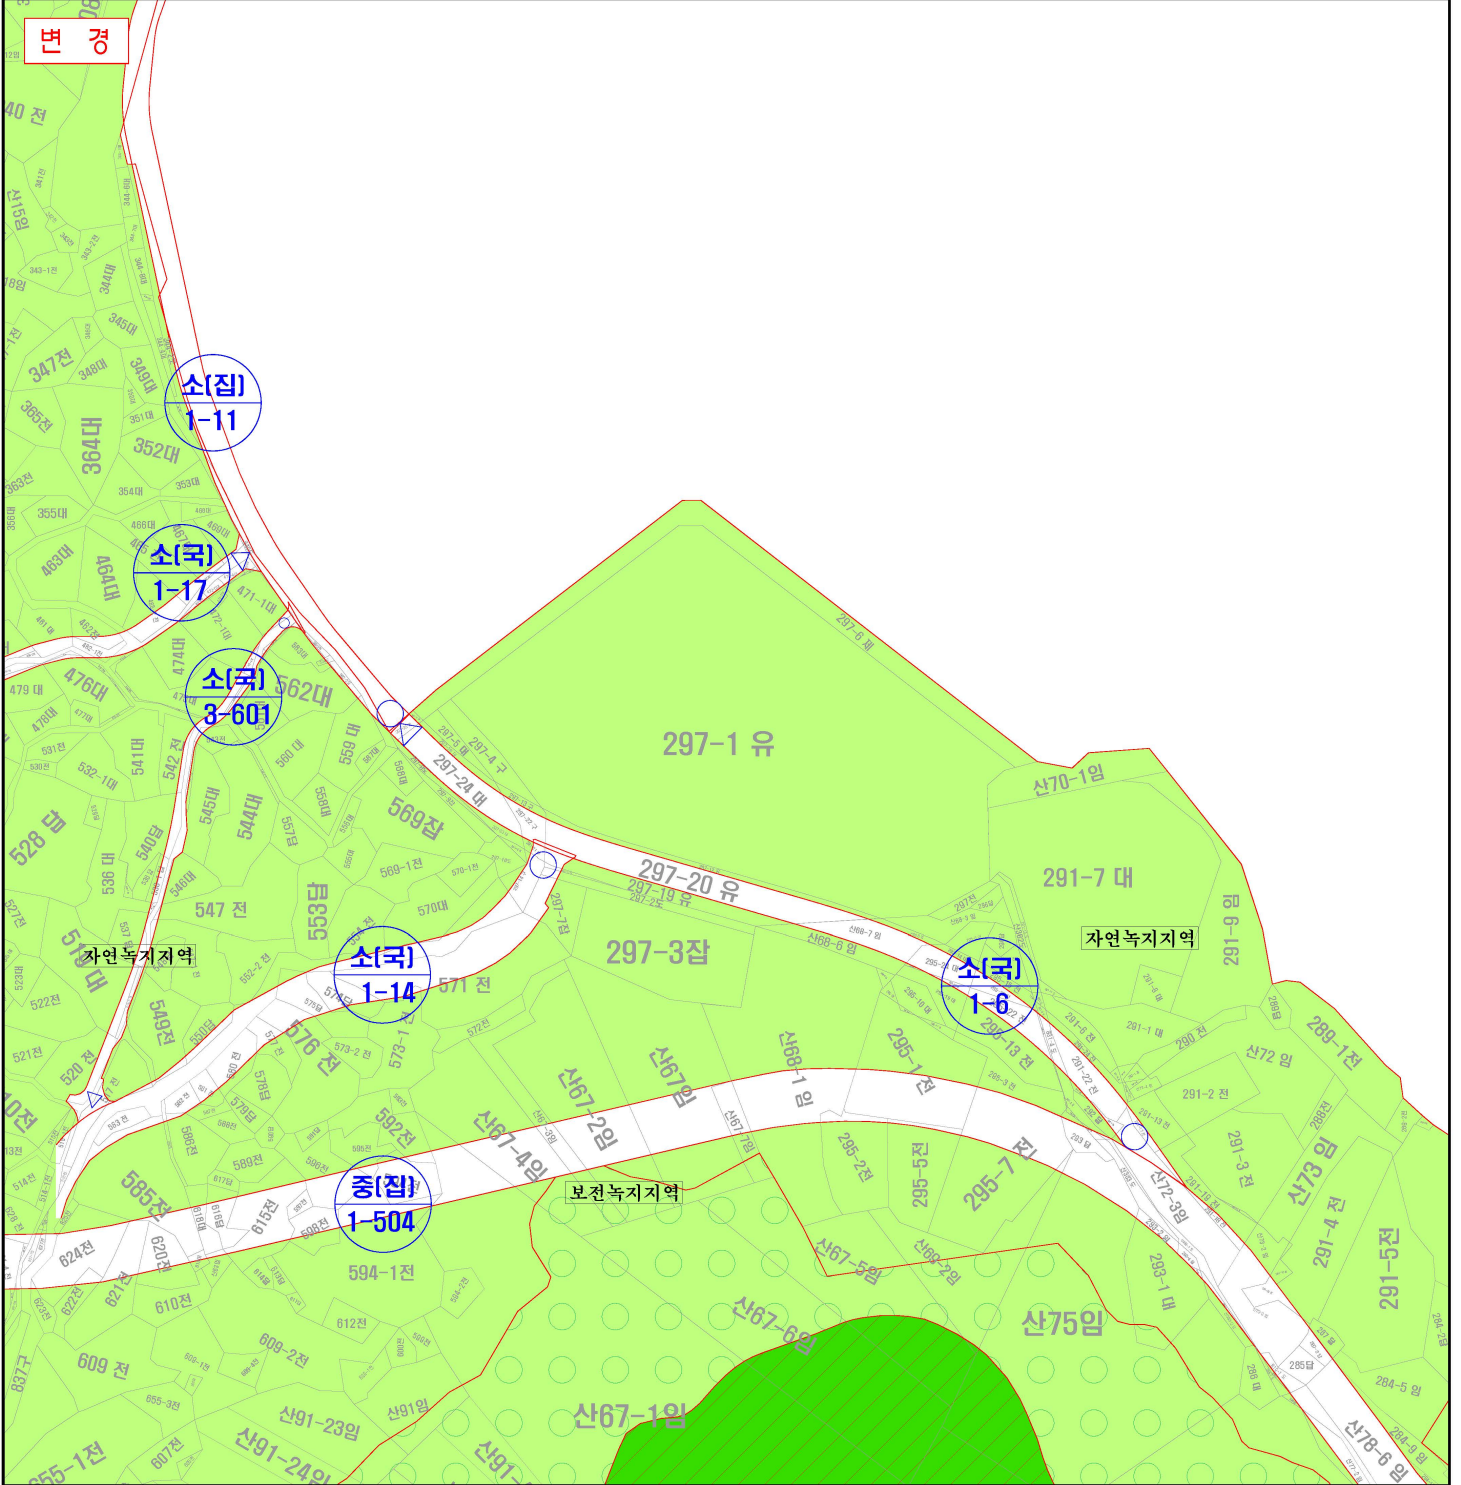

- 범례**
- 구역계
 - 자연녹지지역
 - 보전녹지지역
 - 도시자연공원구역
 - 기타도시계획시설
 - 도로(중로)
 - 도로(소로)

인천광역시 중구 고시 제2024-00호
2024. 07. 00.

* 본 도면은 신설 및 변경부분에 한하여 유효한
신설 및 변경부분이 없는 경우는 기경과 동일

구분	입안권자		결정권자		
	작성자	1차확인자	2차확인자	1차확인자	2차확인자
소속	선제이앤씨	인천광역시 중구 도시개발과	인천광역시 중구 도시개발과	인천광역시 중구 도시개발과	인천광역시 중구 도시개발과
직위	대표	-	도시계획팀 담당	-	도시계획팀 담당
직명	사업책임기술자	지방시설시기	지방시설주사	지방시설시기	지방시설주사
성명	박경배	김휘연	김기철	김휘연	김기철
확인인					

